


ETXARRI-ARANATZ

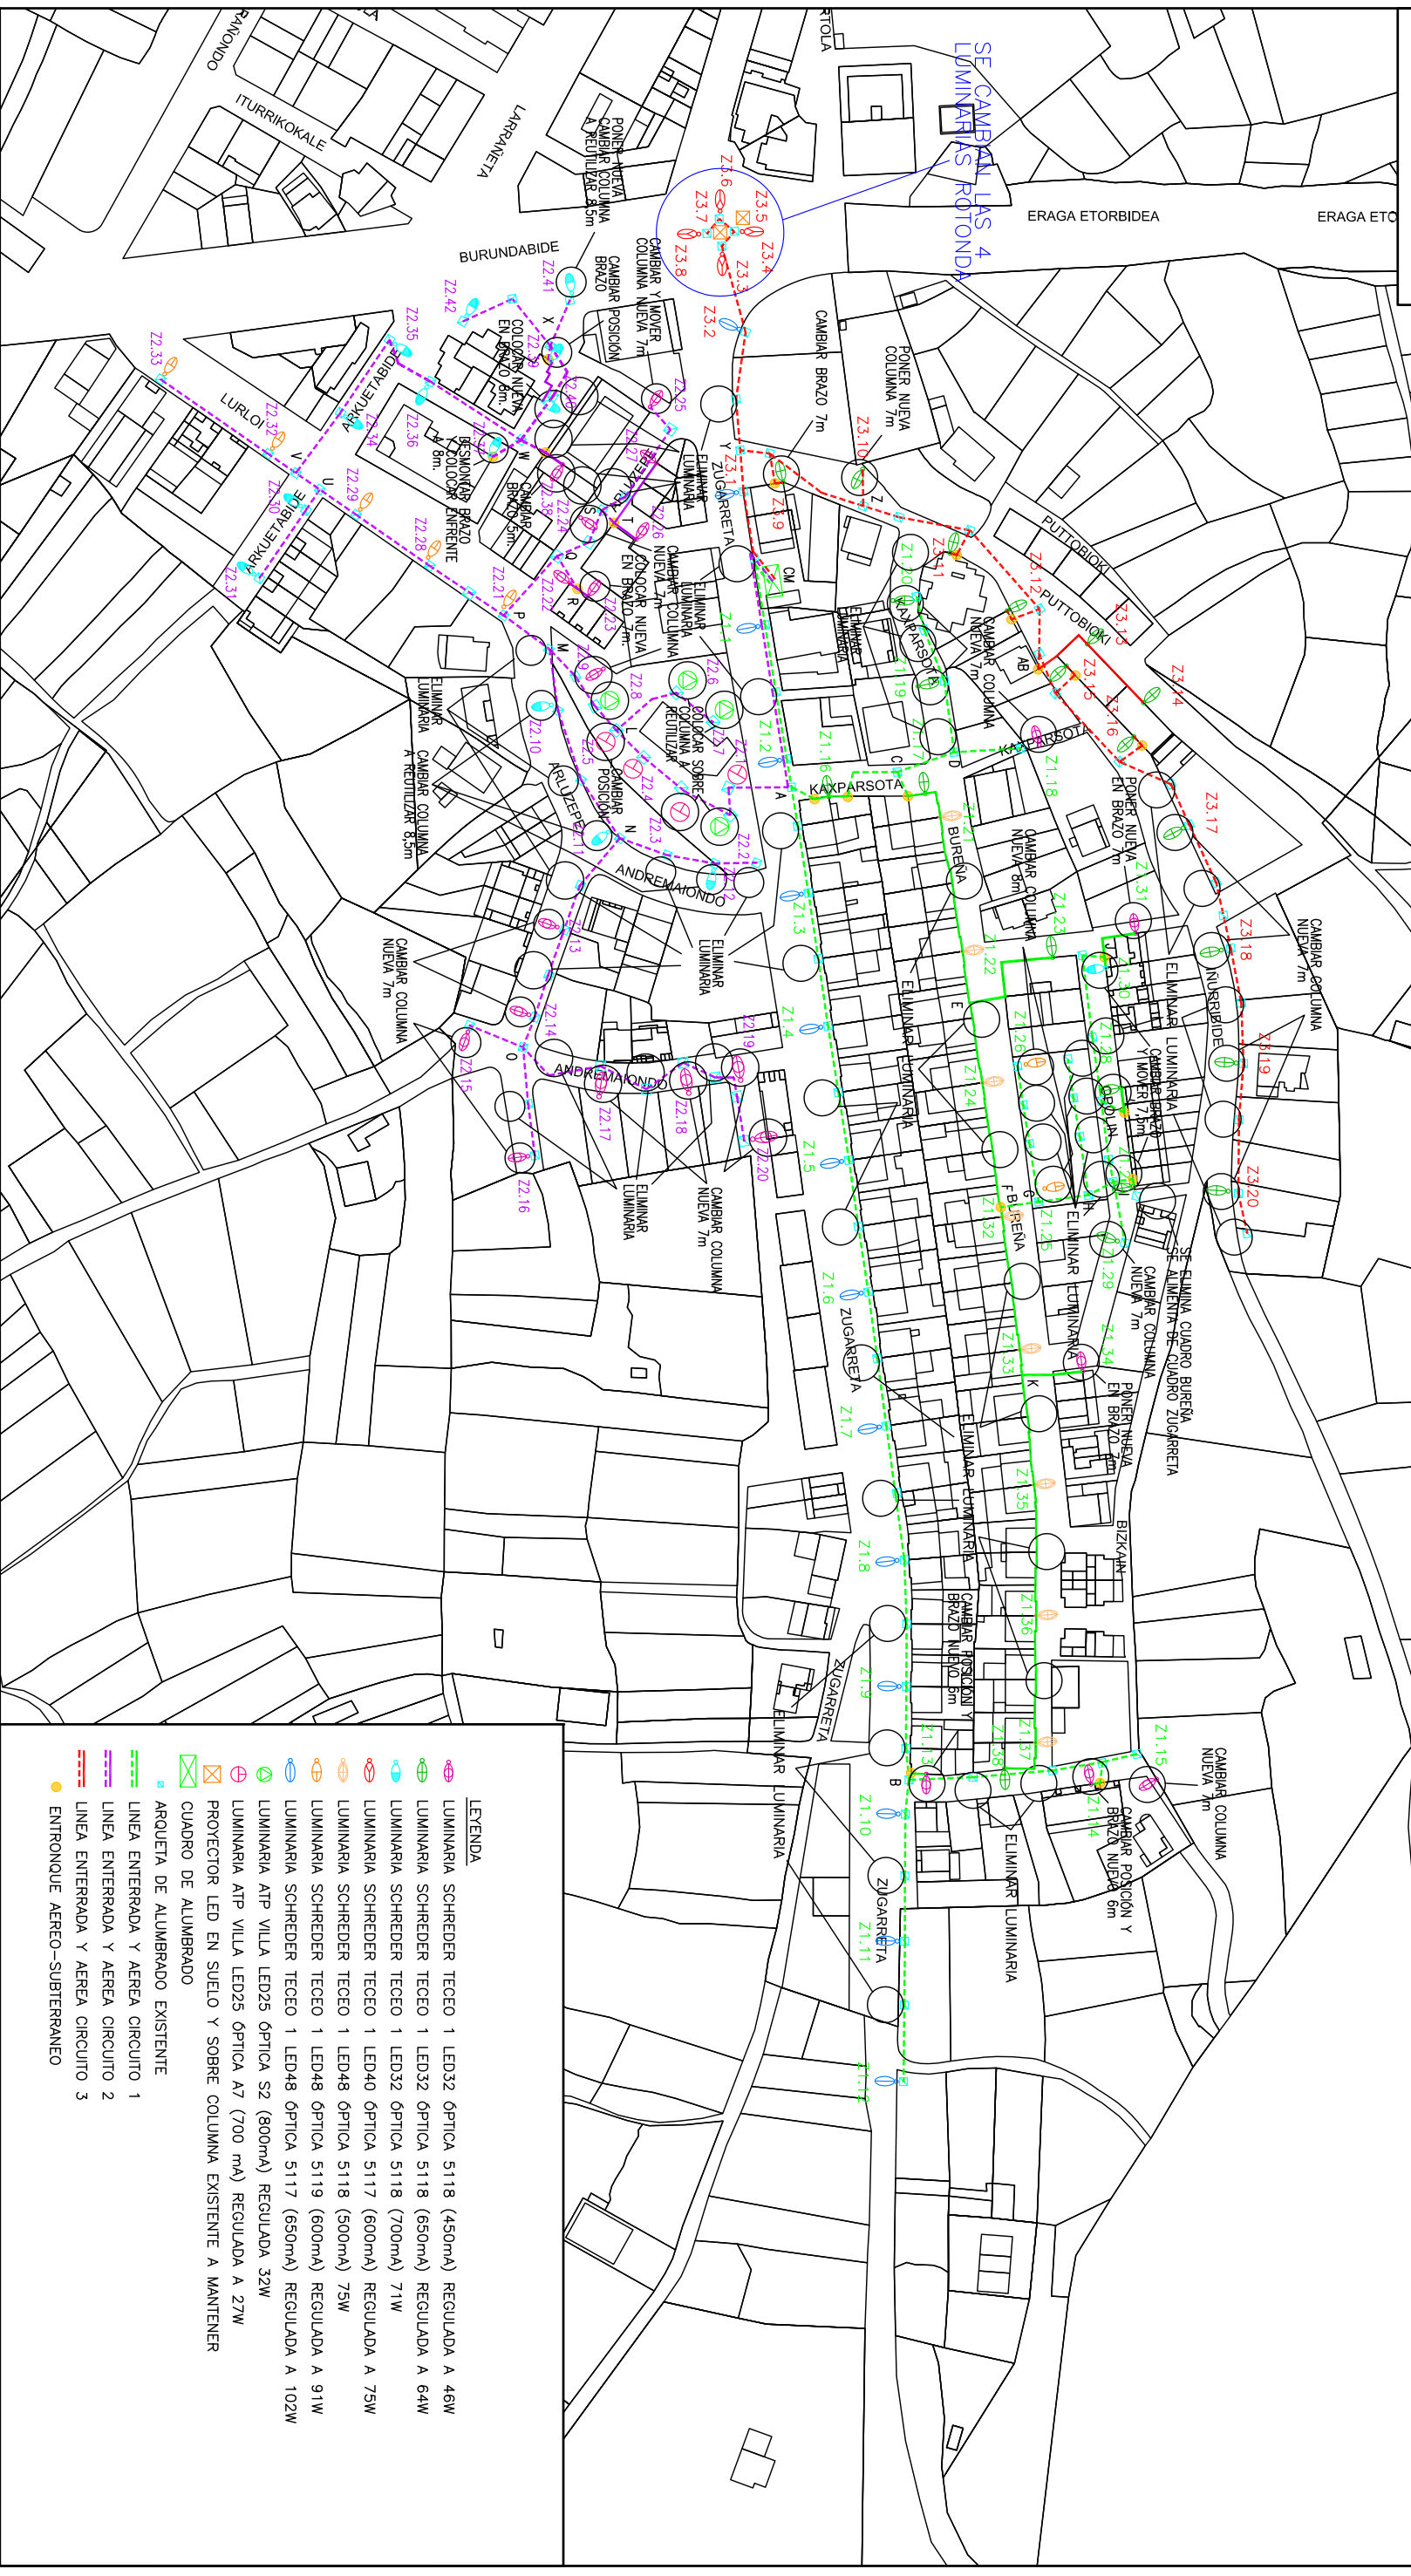

SE CAMBIAN LAS 4 LUMINARIAS ROTONDA

DIBUJADO POR: Aitor Legarreta - I.T.I.  
COMPROBADO POR: Carlos Ros - I.I.

PROYECTO: RENOVACION ALUMBRADO PÚBLICO EXTERIOR DE ETXARRI-ARANATZ (NAVARRA)

PROMOTOR: AYUNTAMIENTO DE ETXARRI-ARANATZ

ESTUDIO ROS  
CARLOS ROS ZUASTI  
INGENIERO INDUSTRIAL

PLANO: CUADRO ZUGARRETA ESTADO REFORMADO  
MOD. 1

FECHA: DICIEMBRE 2018

ESCALA: 1:2000

Nº PLANO: 10

- LEYENDA**
- LUMINARIA SCHREDER TECEO 1 LED32 ÓPTICA 5118 (450mA) REGULADA A 46W
  - LUMINARIA SCHREDER TECEO 1 LED32 ÓPTICA 5118 (650mA) REGULADA A 64W
  - LUMINARIA SCHREDER TECEO 1 LED32 ÓPTICA 5118 (700mA) 71W
  - LUMINARIA SCHREDER TECEO 1 LED40 ÓPTICA 5117 (600mA) REGULADA A 75W
  - LUMINARIA SCHREDER TECEO 1 LED48 ÓPTICA 5118 (500mA) 75W
  - LUMINARIA SCHREDER TECEO 1 LED48 ÓPTICA 5119 (600mA) REGULADA A 91W
  - LUMINARIA SCHREDER TECEO 1 LED48 ÓPTICA 5117 (650mA) REGULADA A 102W
  - LUMINARIA ATP VILLA LED25 ÓPTICA S2 (800mA) REGULADA 32W
  - LUMINARIA ATP VILLA LED25 ÓPTICA A7 (700 mA) REGULADA A 27W
  - PROYECTOR LED EN SUELO Y SOBRE COLUMNA EXISTENTE A MANTENER
  - CUADRO DE ALUMBRADO
  - ARQUETA DE ALUMBRADO EXISTENTE
  - LINEA ENTERRADA Y AEREA CIRCUITO 1
  - LINEA ENTERRADA Y AEREA CIRCUITO 2
  - LINEA ENTERRADA Y AEREA CIRCUITO 3
  - ENTRONQUE AEREO-SUBTERRANEO